
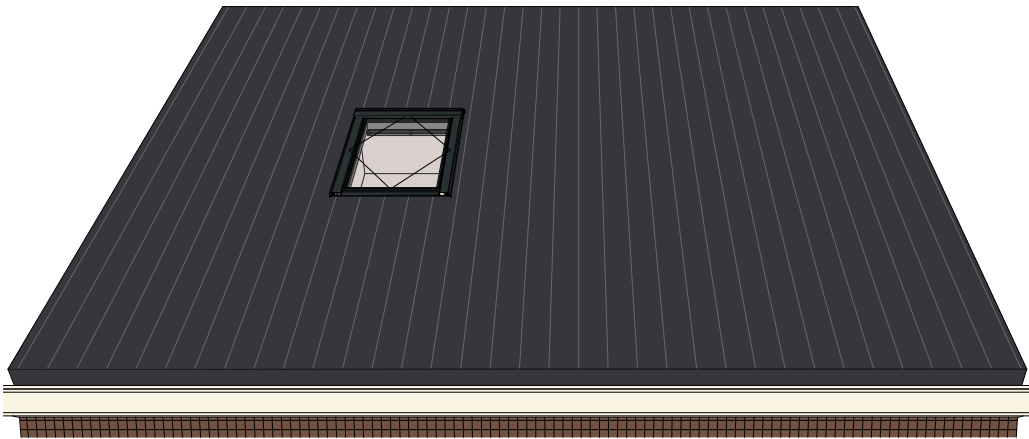



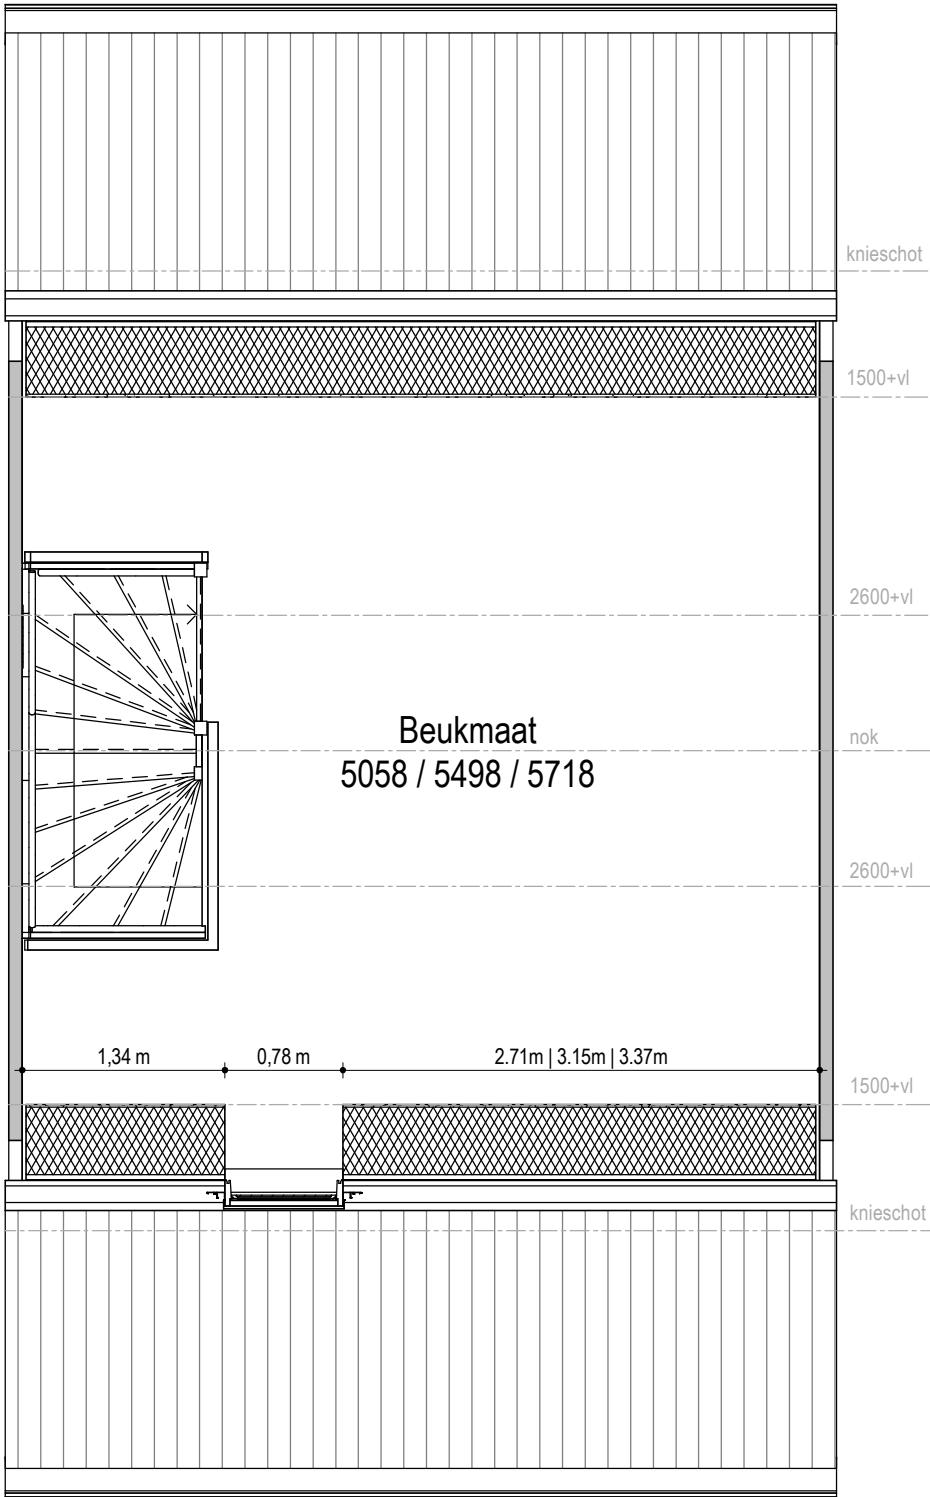


Fijn Wonen is continu in ontwikkeling om te bewerkstelligen dat het product betaalbaar, comfortabel en toekomstbestendig blijft met de beste support en zekerheid. Daarnaast zijn ook de eisen vanuit regelgeving, wensen vanuit opdrachtgevers en productiemethodes constant in ontwikkeling. Fijn Wonen behoudt zich dan ook het recht voor om wijzigingen door te voeren in haar producten, waarbij de kwaliteit van wijzigingen altijd uitgaat boven eerder aangeboden productversies

Disclaimer:
De ingeschreven maten zijn "circa"-maten. Dit houdt in dat de maatvoeringen in deze tekening(en) ter indicatie zijn.

PROJECT	5.5.1 Dakopening voor
ONDERDEEL	5.5.1.2 Dakraam trapzijde
VERSIE	Fijn Wonen 3.0

	DATUM: 26-08-2024
	GEWIJZIGD:
	GETEKEND: GM
	SCHAAL: 1:50
TEKENINGNR.: 5.5.1 5.5.1.2	

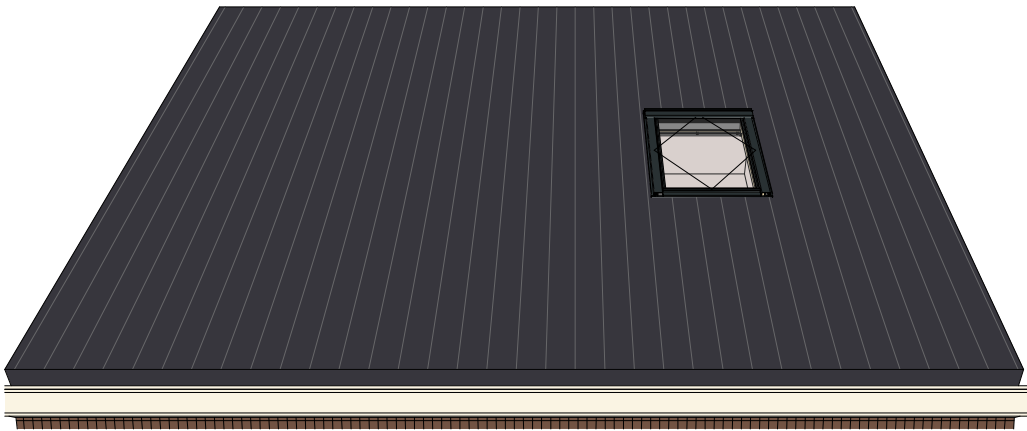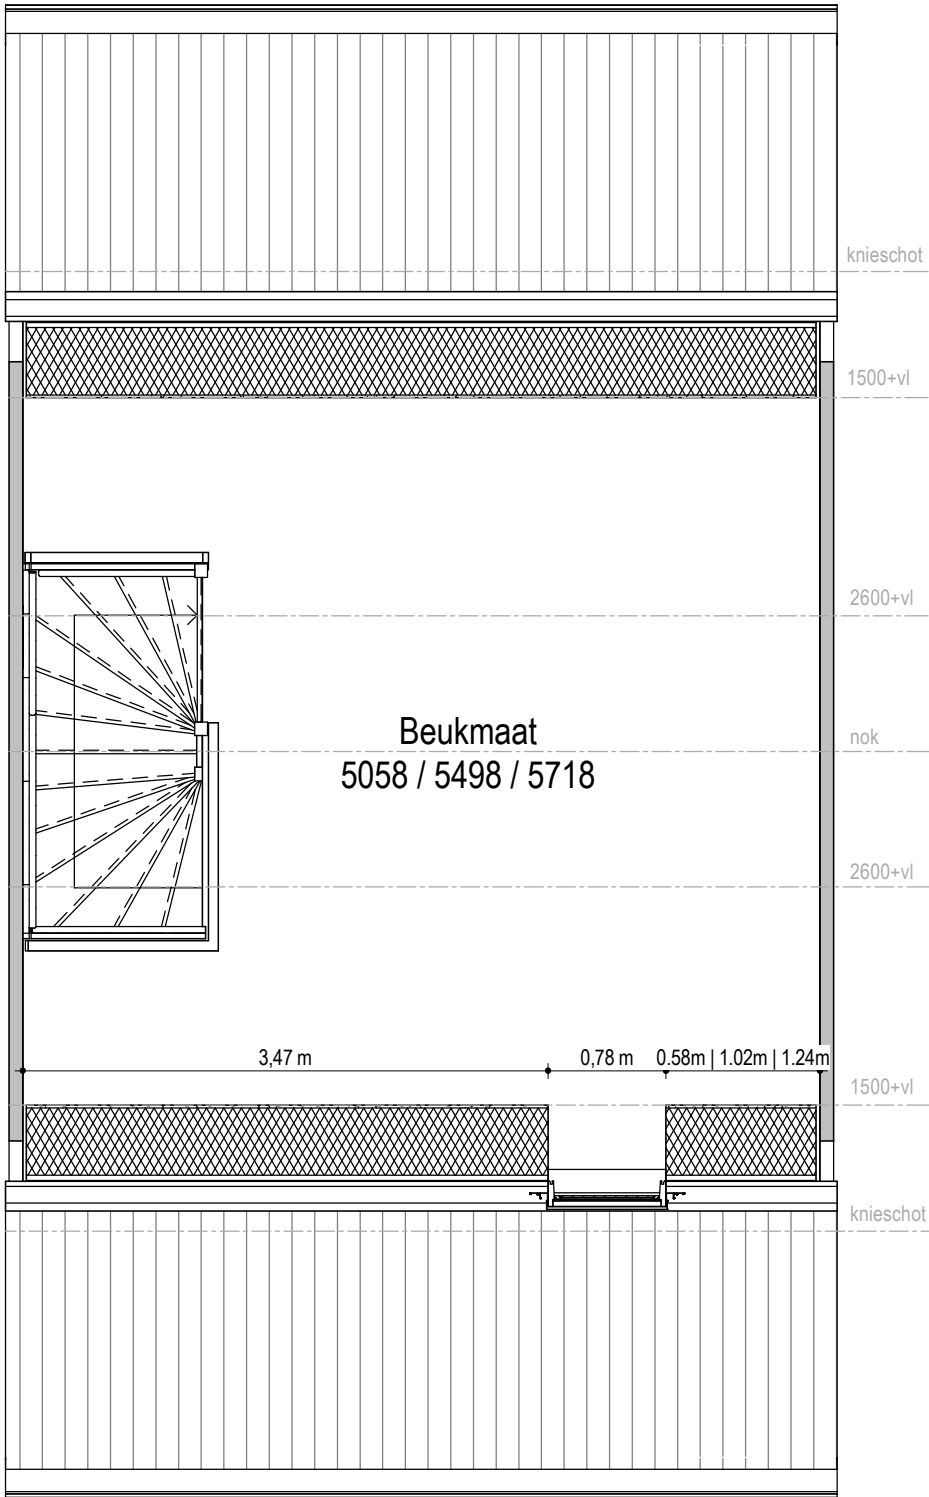

Fijn Wonen is continu in ontwikkeling om te bewerkstelligen dat het product betaalbaar, comfortabel en toekomstbestendig blijft met de beste support en zekerheid. Daarnaast zijn ook de eisen vanuit regelgeving, wensen vanuit opdrachtgevers en productiemethodes constant in ontwikkeling. Fijn Wonen behoudt zich dan ook het recht voor om wijzigingen door te voeren in haar producten, waarbij de kwaliteit van wijzigingen altijd uitgaat boven eerder aangeboden productversies

Disclaimer:
De ingeschreven maten zijn "circa"-maten. Dit houdt in dat de maatvoeringen in deze tekening(en) ter indicatie zijn.

PROJECT
5.5.1 Dakopening voor



ONDERDEEL
5.5.1.3 Dakraam
niet-trapzijde

VERSIE
Fijn Wonen 3.0



DATUM: 26-08-2024
GEWIJZIGD:
GETEKEND: GM
SCHAAL: 1:50



TEKENINGNR.: 5.5.1 5.5.1.3

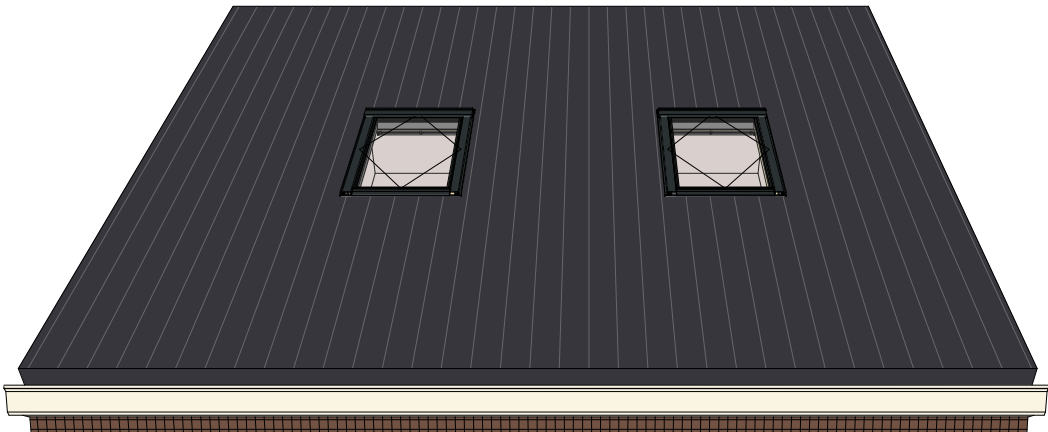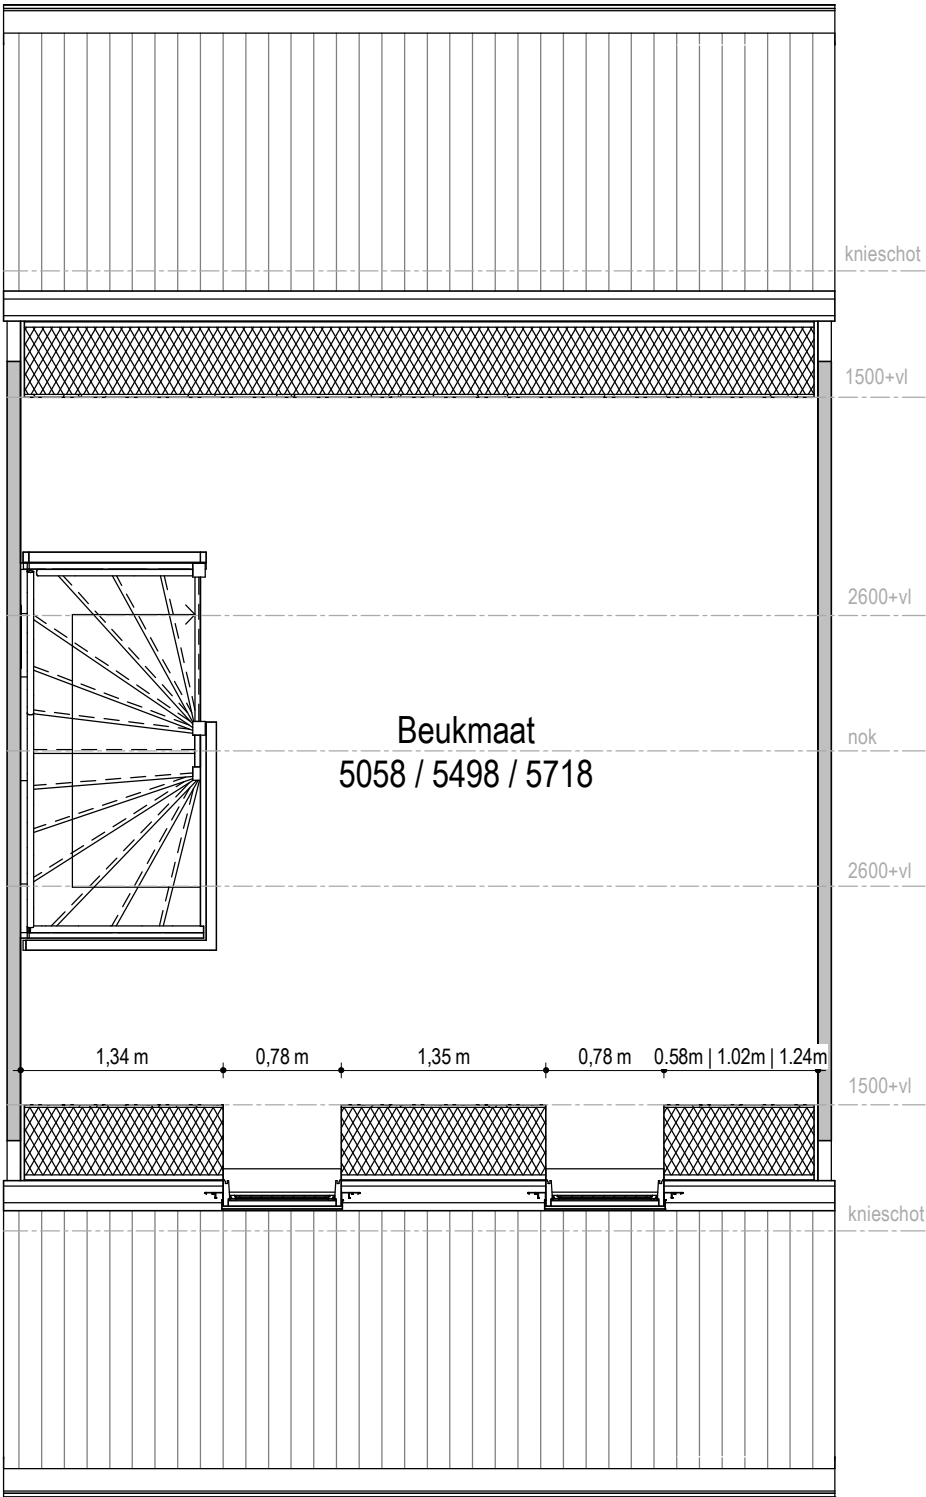

Disclaimer:
De ingeschreven maten zijn "circa"-maten. Dit houdt in dat de maatvoeringen in deze tekening(en) ter indicatie zijn.

Fijn Wonen is continu in ontwikkeling om te bewerkstelligen dat het product betaalbaar, comfortabel en toekomstbestendig blijft met de beste support en zekerheid. Daarnaast zijn ook de eisen vanuit regelgeving, wensen vanuit opdrachtgevers en productiemethodes constant in ontwikkeling. Fijn Wonen behoudt zich dan ook het recht voor om wijzigingen door te voeren in haar producten, waarbij de kwaliteit van wijzigingen altijd uitgaat boven eerder aangeboden productversies

● PROJECT			
5.5.1 Dakopening voor			
● ONDERDEEL		DATUM: 26-08-2024	
5.5.1.4. Twee dakramen		GEWIJZIGD:	
		GETEKEND: GM	
		SCHAAL: 1:50	
● VERSIE			
Fijn Wonen 3.0			
		TEKENINGNR.: 5.5.1 5.5.1.4	

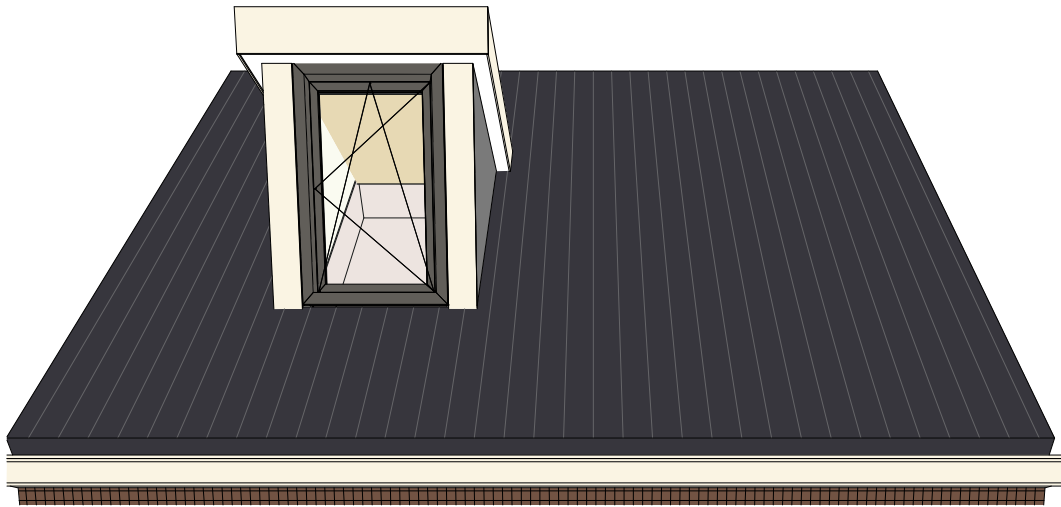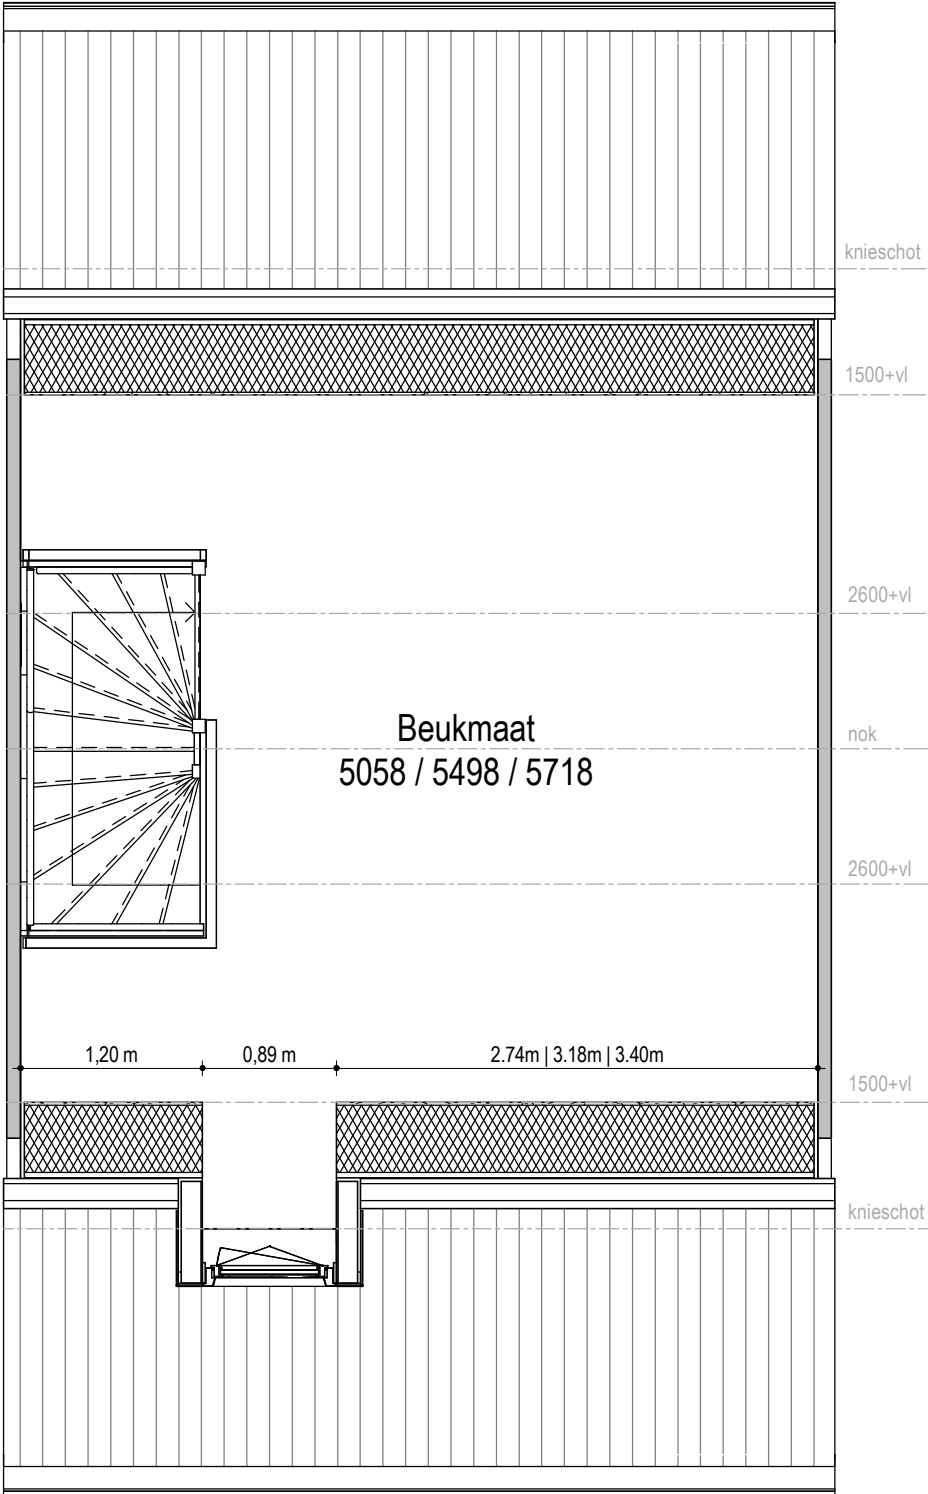



Fijn Wonen is continu in ontwikkeling om te bewerkstelligen dat het product betaalbaar, comfortabel en toekomstbestendig blijft met de beste support en zekerheid. Daarnaast zijn ook de eisen vanuit regelgeving, wensen vanuit opdrachtgevers en productiemethodes constant in ontwikkeling. Fijn Wonen behoudt zich dan ook het recht voor om wijzigingen door te voeren in haar producten, waarbij de kwaliteit van wijzigingen altijd uitgaat boven eerder aangeboden productversies

Disclaimer:
De ingeschreven maten zijn "circa"-maten. Dit houdt in dat de maatvoeringen in deze tekening(en) ter indicatie zijn.

PROJECT	5.5.1 Dakopening voor
ONDERDEEL	5.5.1.5. Dakkapel trapzijde
VERSIE	Fijn Wonen 3.0

DATUM:	26-08-2024
GEWIJZIGD:	
GETEKEND:	GM
SCHAAL:	1:50
TEKENINGNR.:	5.5.1 5.5.1.5



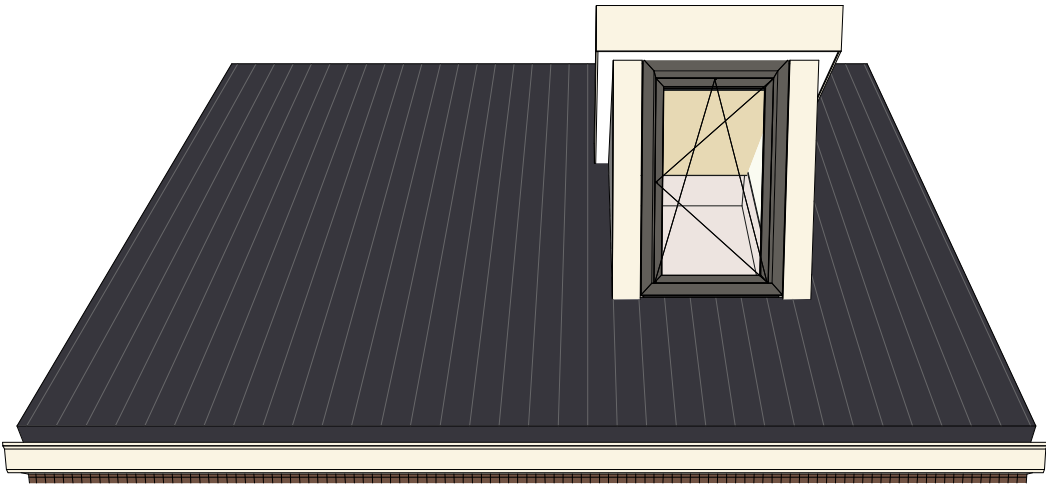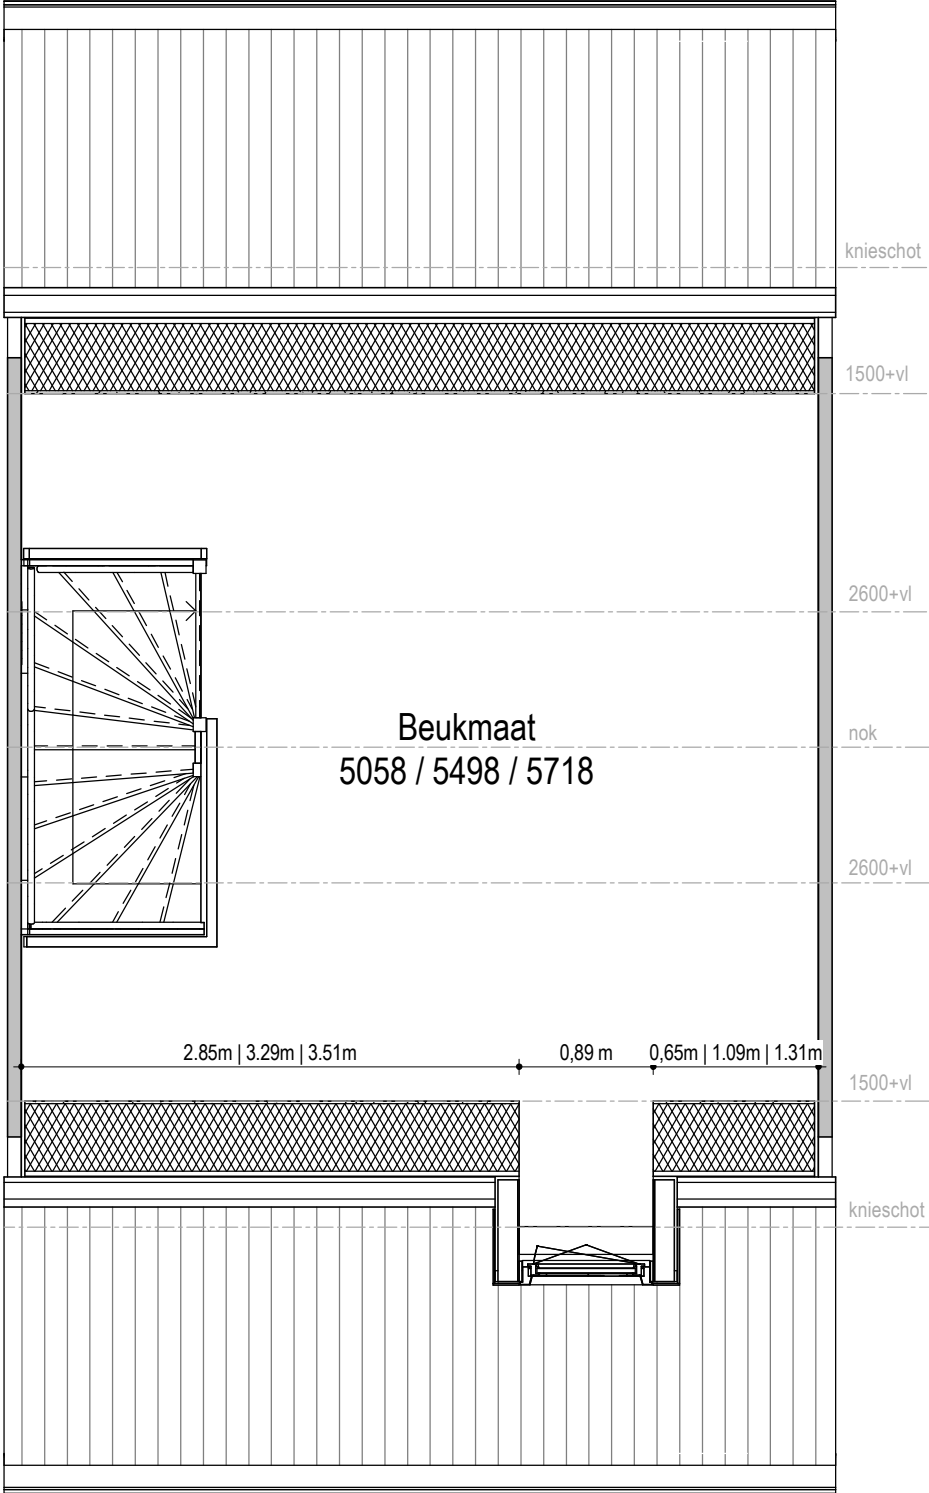

Disclaimer:

De ingeschreven maten zijn "circa"-maten. Dit houdt in dat de maatvoeringen in deze tekening(en) ter indicatie zijn.

Fijn Wonen is continu in ontwikkeling om te bewerkstelligen dat het product betaalbaar, comfortabel en toekomstbestendig blijft met de beste support en zekerheid. Daarnaast zijn ook de eisen vanuit regelgeving, wensen vanuit opdrachtgevers en productiemethodes constant in ontwikkeling. Fijn Wonen behoudt zich dan ook het recht voor om wijzigingen door te voeren in haar producten, waarbij de kwaliteit van wijzigingen altijd uitgaat boven eerder aangeboden productversies

● PROJECT
5.5.1 Dakopening voor


● ONDERDEEL
5.5.1.6 Dakkapel
niet-trapzijde

● VERSIE
Fijn Wonen 3.0



DATUM: 26-08-2024
GEWIJZIGD:
GETEKEND: GM
SCHAAL: 1:50

TEKENINGNR.: 5.5.1 5.5.1.6

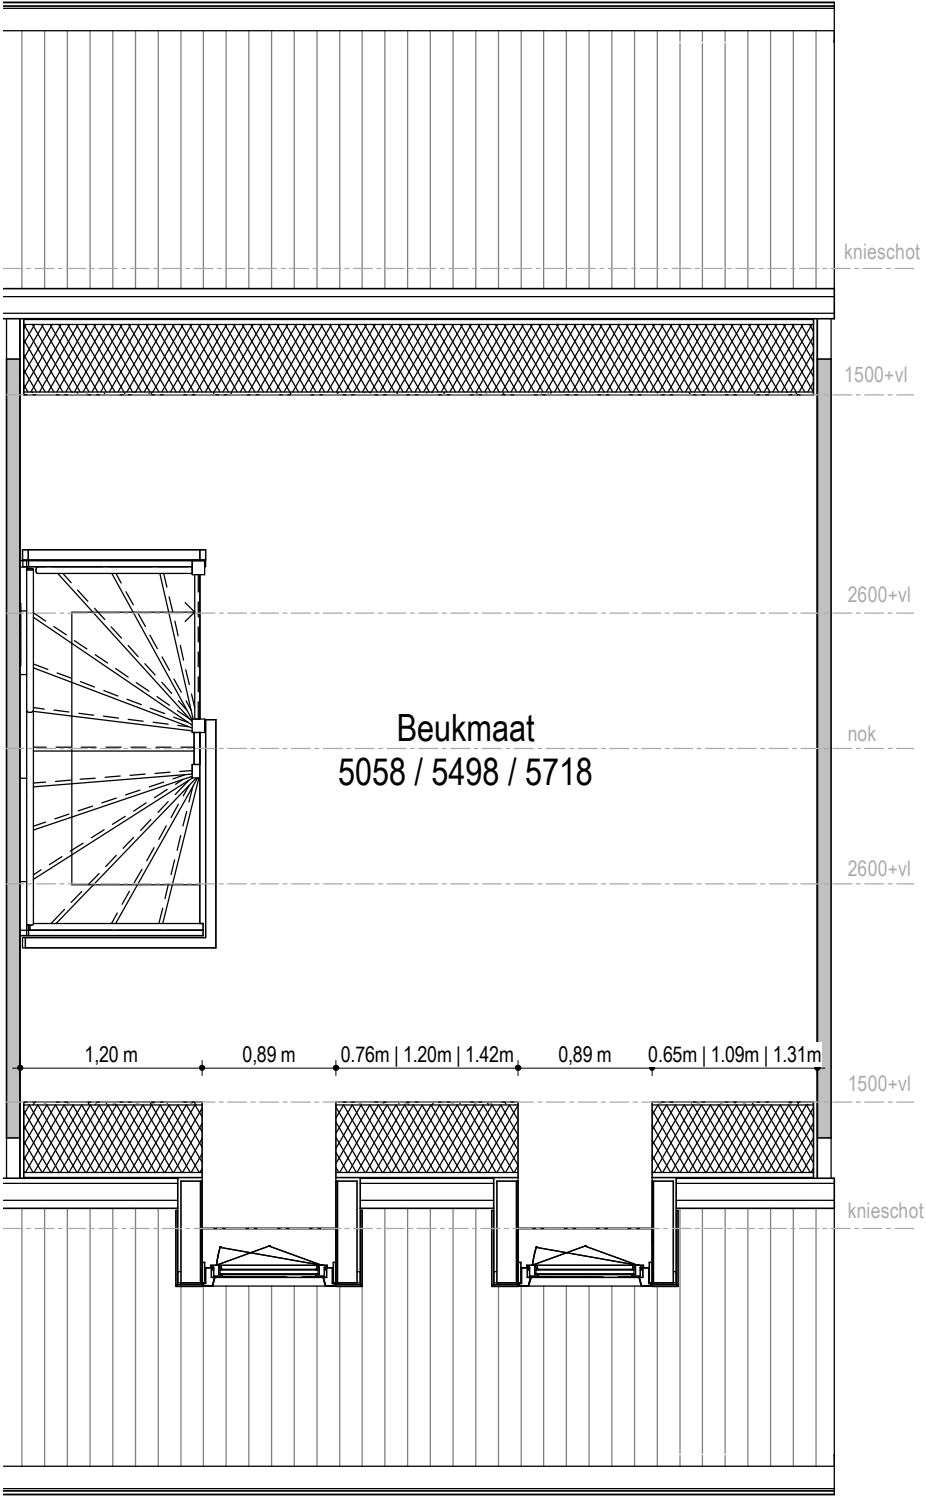


Fijn Wonen is continu in ontwikkeling om te bewerkstelligen dat het product betaalbaar, comfortabel en toekomstbestendig blijft met de beste support en zekerheid. Daarnaast zijn ook de eisen vanuit regelgeving, wensen vanuit opdrachtgevers en productiemethodes constant in ontwikkeling. Fijn Wonen behoudt zich dan ook het recht voor om wijzigingen door te voeren in haar producten, waarbij de kwaliteit van wijzigingen altijd uitgaat boven eerder aangeboden productversies

Disclaimer:
De ingeschreven maten zijn "circa"-maten. Dit houdt in dat de maatvoeringen in deze tekening(en) ter indicatie zijn.

PROJECT	5.5.1 Dakopening voor
ONDERDEEL	5.5.1.7 Twee dakkapellen
VERSIE	Fijn Wonen 3.0

	DATUM: 26-08-2024
	GEWIJZIGD: GM
	GETEKEND: GM
	SCHAAL: 1:50
	TEKENINGNR.: 5.5.1 5.5.1.7

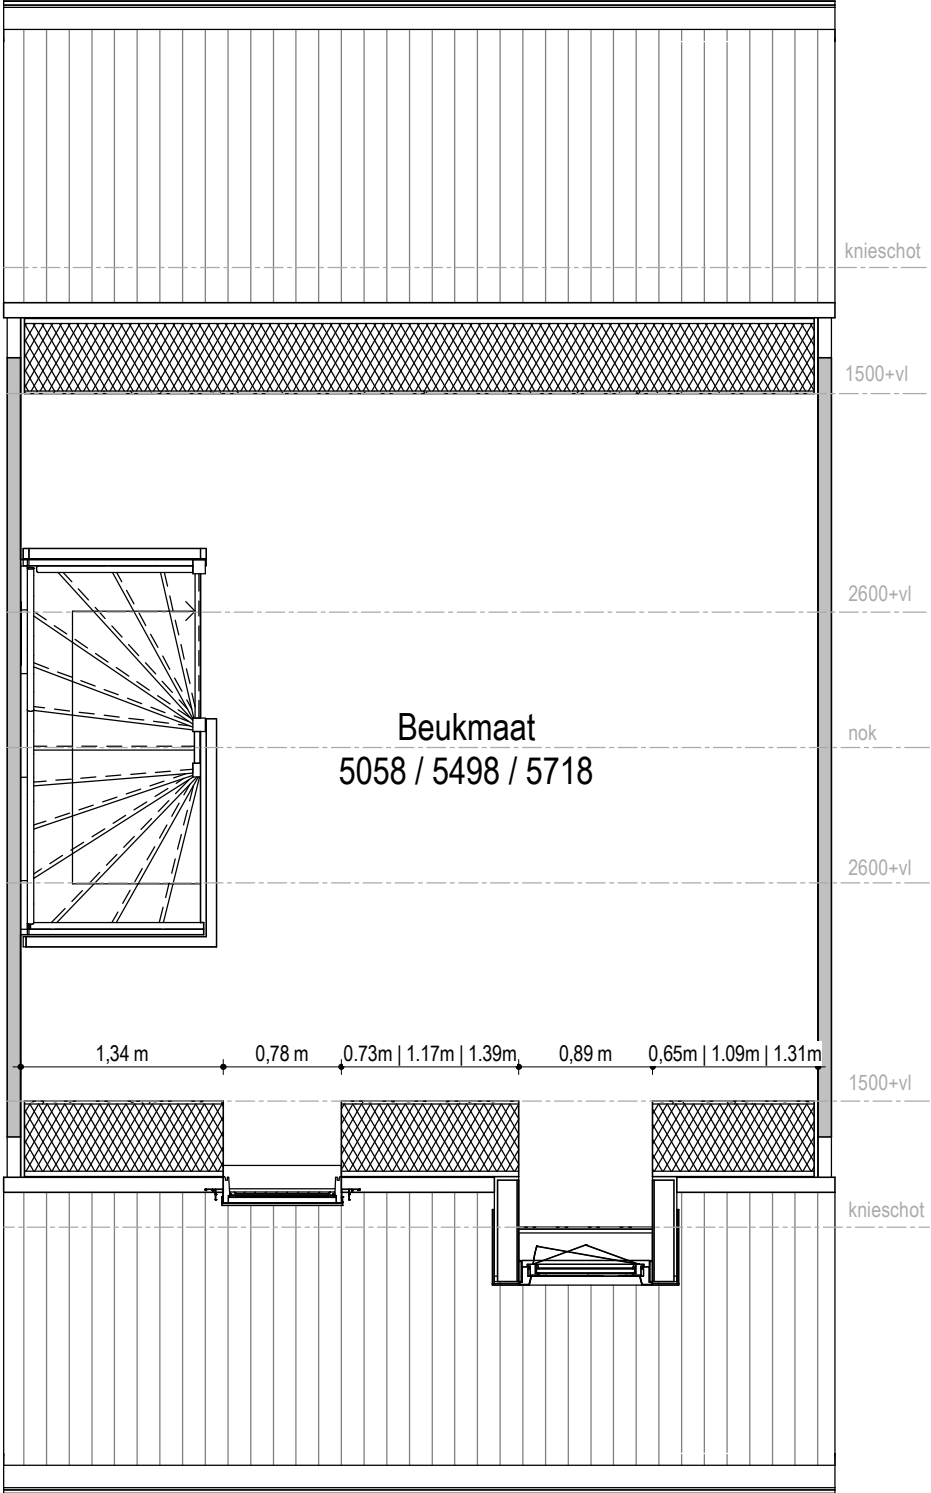

Disclaimer:

De ingeschreven maten zijn "circa"-maten. Dit houdt in dat de maatvoeringen in deze tekening(en) ter indicatie zijn.

Fijn Wonen is continu in ontwikkeling om te bewerkstelligen dat het product betaalbaar, comfortabel en toekomstbestendig blijft met de beste support en zekerheid. Daarnaast zijn ook de eisen vanuit regelgeving, wensen vanuit opdrachtgevers en productiemethodes constant in ontwikkeling. Fijn Wonen behoudt zich dan ook het recht voor om wijzigingen door te voeren in haar producten, waarbij de kwaliteit van wijzigingen altijd uitgaat boven eerder aangeboden productversies

● PROJECT
5.5.1 Dakopening voor



● ONDERDEEL
5.5.1.8 Dakkapel
niet-trapzijde, dakraam
trapzijde

● VERSIE
Fijn Wonen 3.0



DATUM: 26-08-2024
GEWIJZIGD:
GETEKEND: GM
SCHAAL: 1:50

TEKENINGNR.: 5.5.1 5.5.1.8

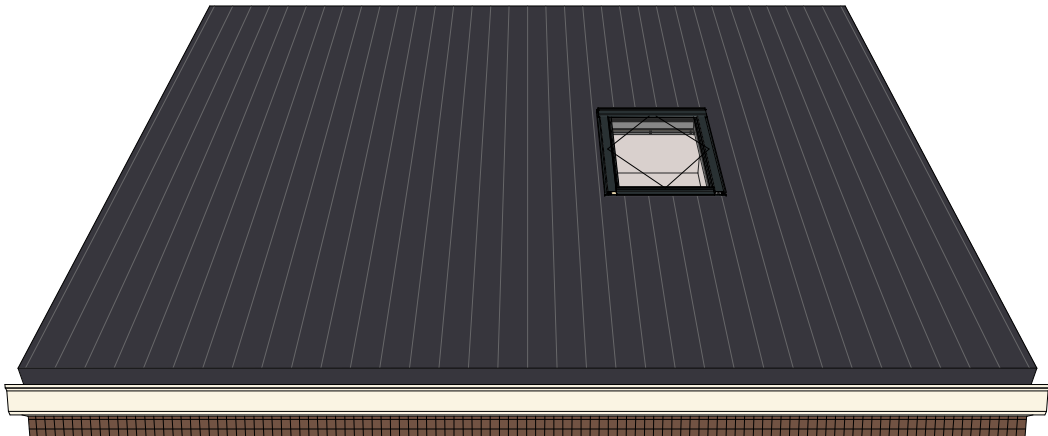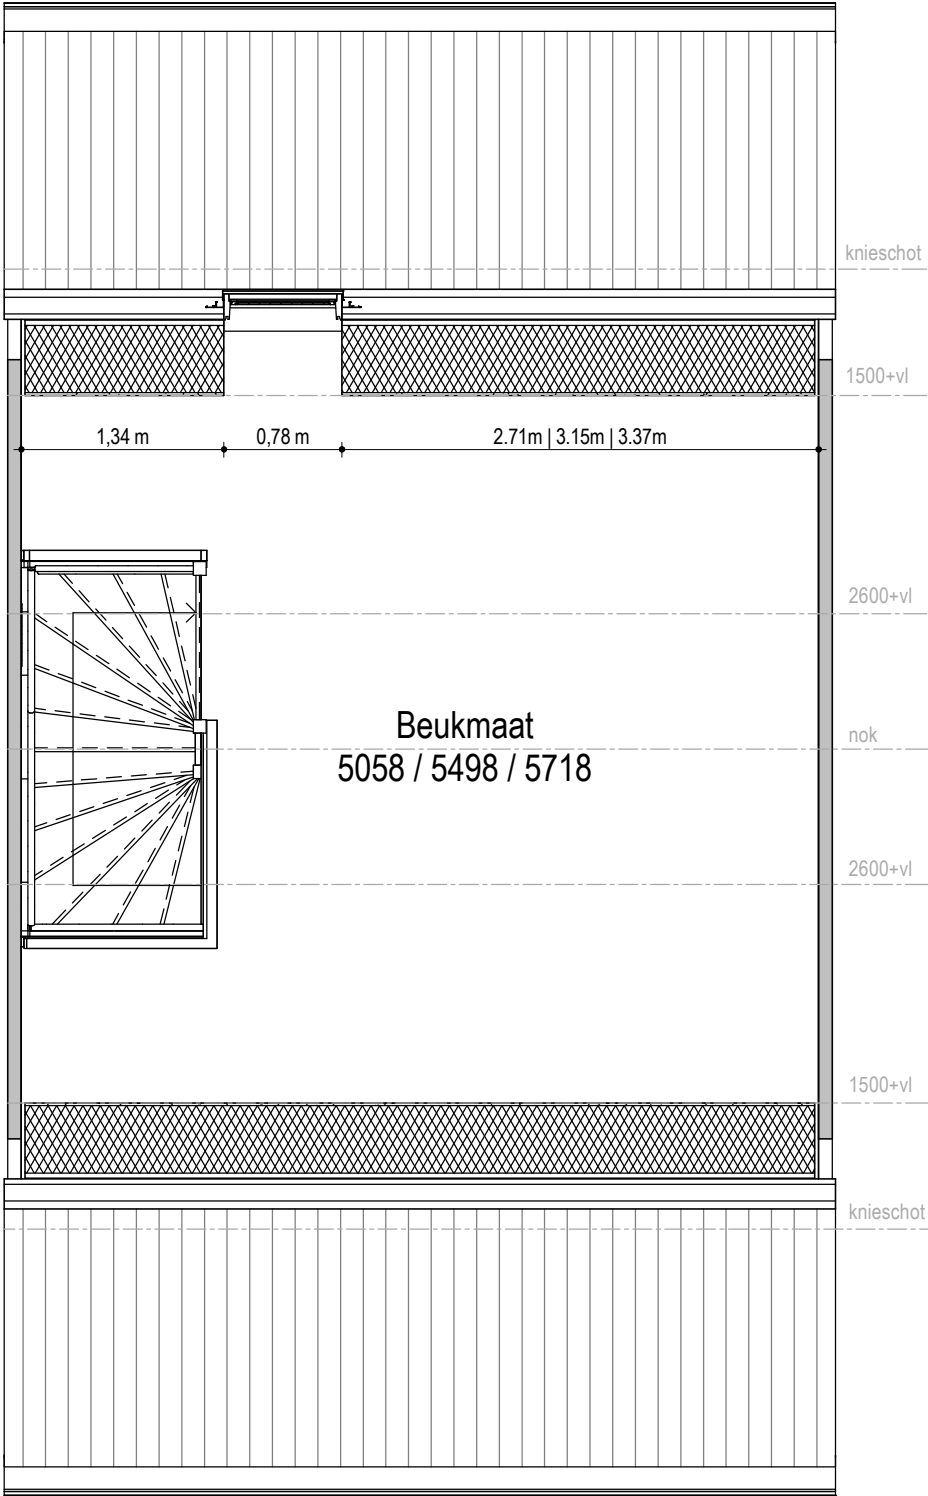



Fijn Wonen is continu in ontwikkeling om te bewerkstelligen dat het product betaalbaar, comfortabel en toekomstbestendig blijft met de beste support en zekerheid. Daarnaast zijn ook de eisen vanuit regelgeving, wensen vanuit opdrachtgevers en productiemethodes constant in ontwikkeling. Fijn Wonen behoudt zich dan ook het recht voor om wijzigingen door te voeren in haar producten, waarbij de kwaliteit van wijzigingen altijd uitgaat boven eerder aangeboden productversies

Disclaimer:
De ingeschreven maten zijn "circa"-maten. Dit houdt in dat de maatvoeringen in deze tekening(en) ter indicatie zijn.

PROJECT	5.6.1 Dakopening achter
ONDERDEEL	5.6.1.2 Dakraam trapzijde
VERSIE	Fijn Wonen 3.0

DATUM:	26-08-2024
GEWIJZIGD:	
GETEKEND:	GM
SCHAAL:	1:50
TEKENINGNR.:	5.5.1 5.6.1.2



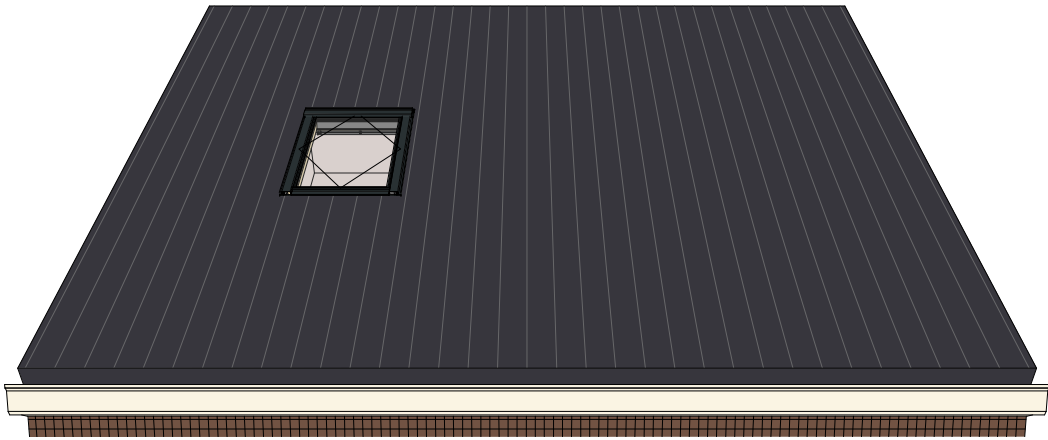
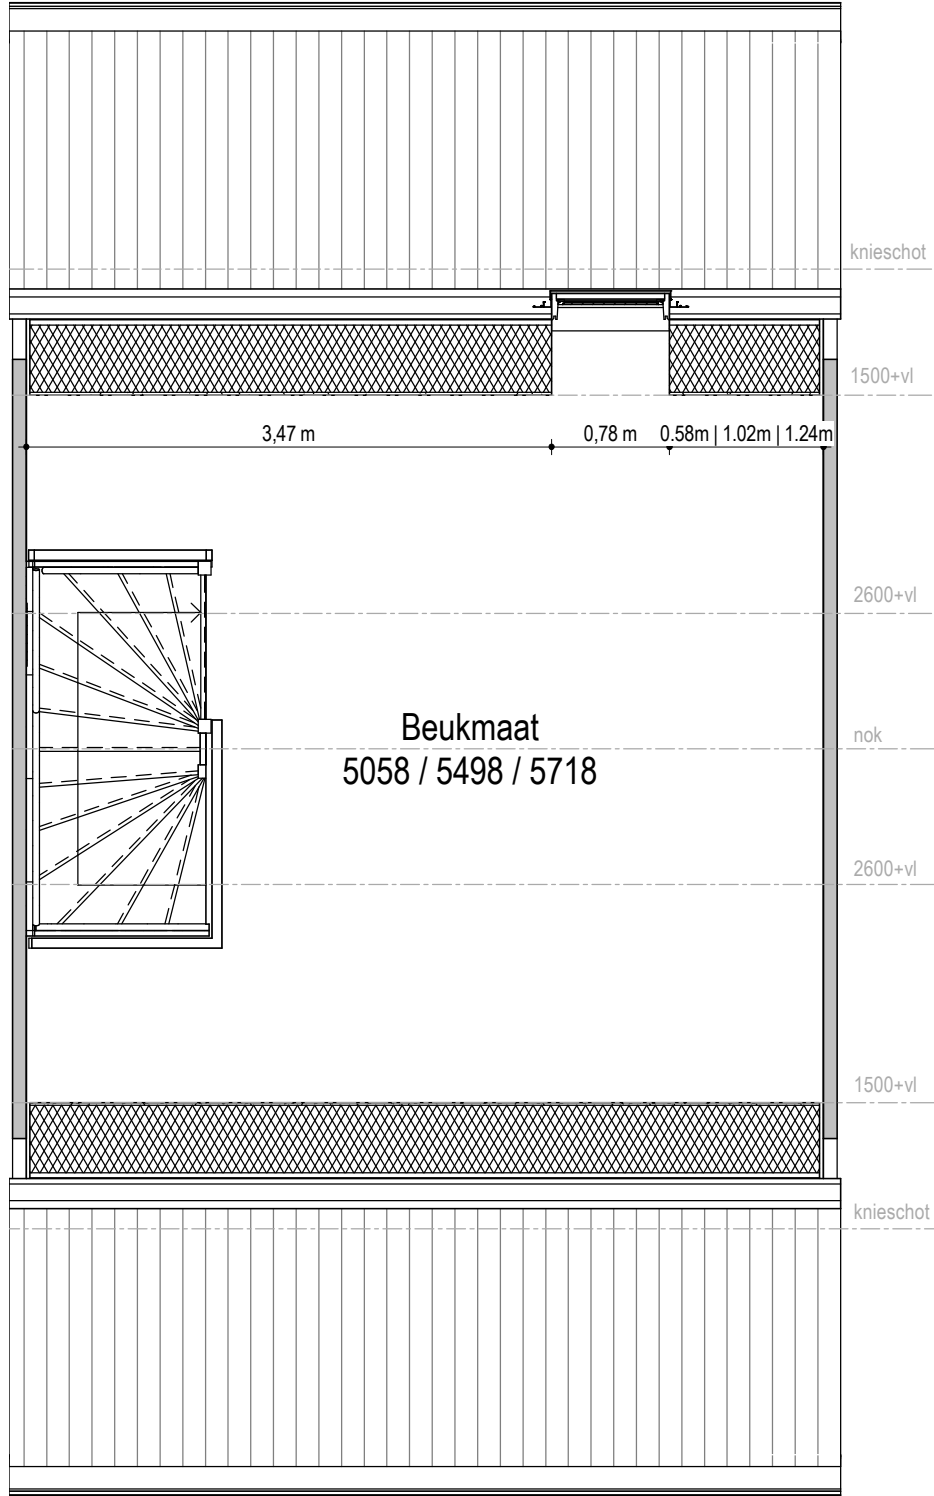


Fijn Wonen is continu in ontwikkeling om te bewerkstelligen dat het product betaalbaar, comfortabel en toekomstbestendig blijft met de beste support en zekerheid. Daarnaast zijn ook de eisen vanuit regelgeving, wensen vanuit opdrachtgevers en productiemethodes constant in ontwikkeling. Fijn Wonen behoudt zich dan ook het recht voor om wijzigingen door te voeren in haar producten, waarbij de kwaliteit van wijzigingen altijd uitgaat boven eerder aangeboden productversies

Disclaimer:
De ingeschreven maten zijn "circa"-maten. Dit houdt in dat de maatvoeringen in deze tekening(en) ter indicatie zijn.

PROJECT	5.6.1 Dakopeningen achter	
ONDERDEEL	5.6.1.3 Dakraam niet-trapzijde	
VERSIE	Fijn Wonen 3.0	

	
DATUM:	26-08-2024
GEWIJZIGD:	
GETEKEND:	GM
SCHAAL:	1:50
TEKENINGNR.:	5.5.1 5.6.1.3

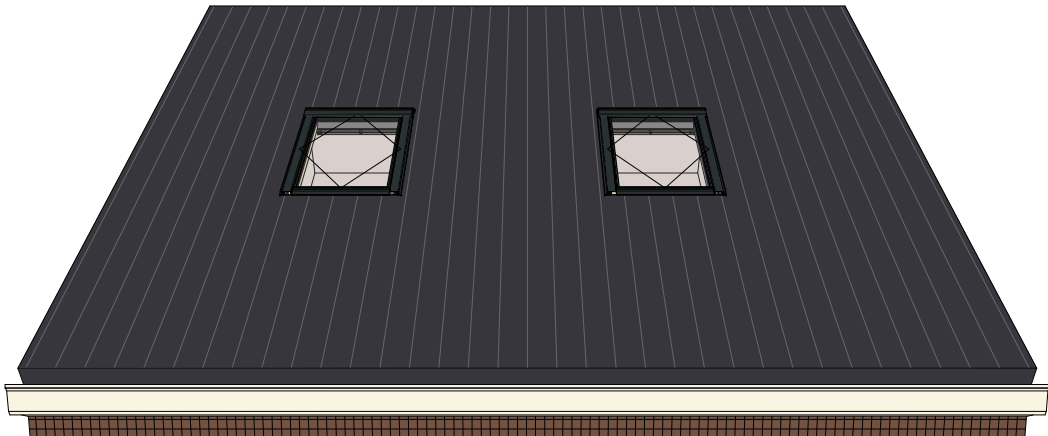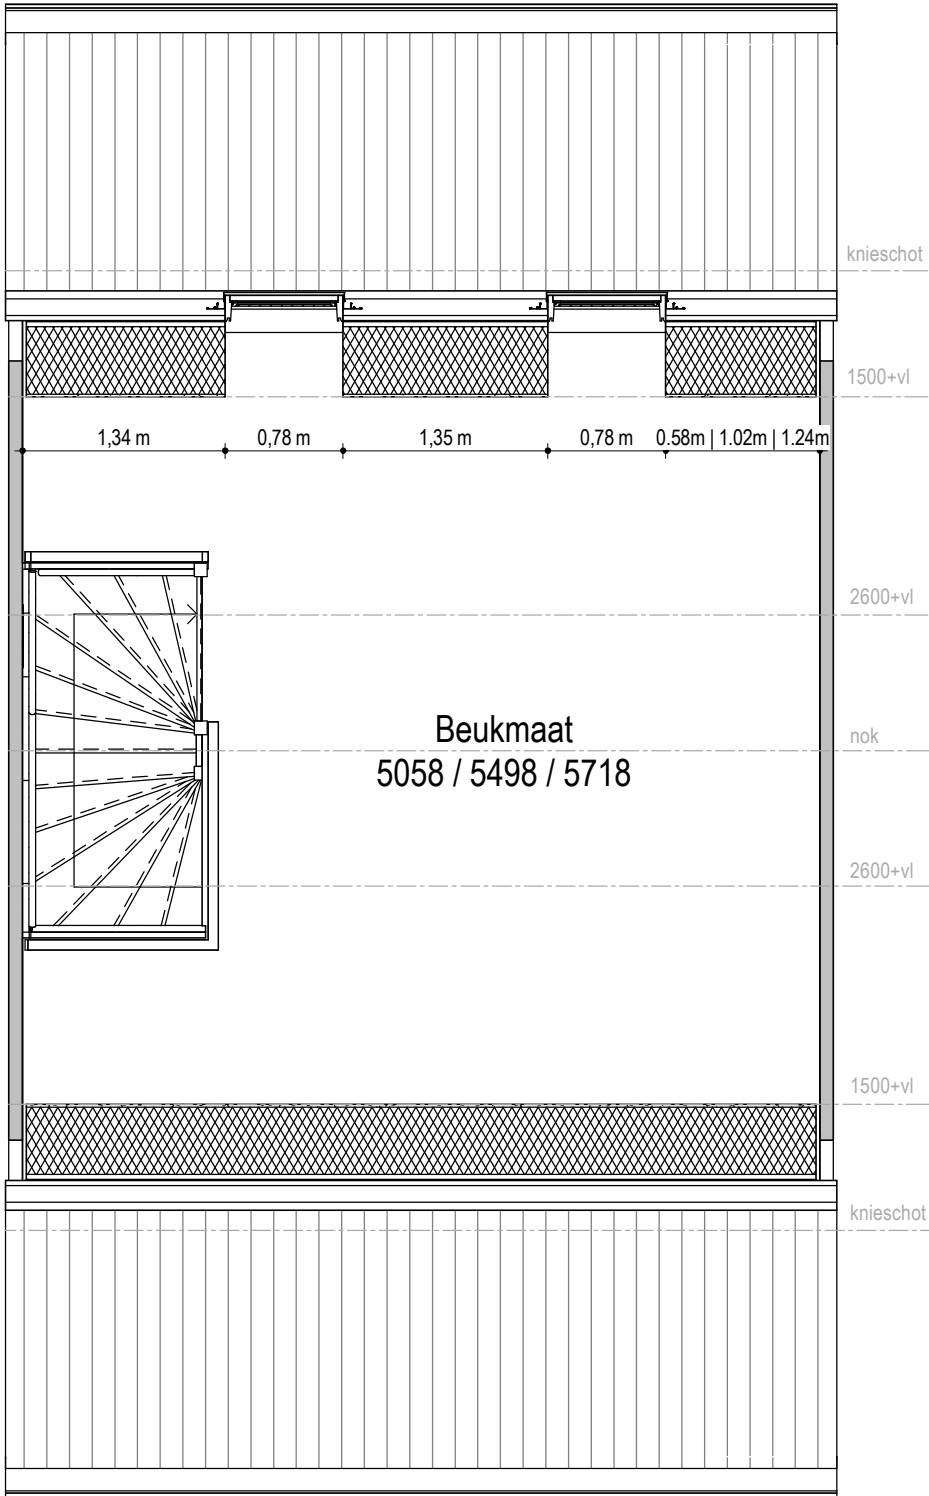

Disclaimer:
De ingeschreven maten zijn "circa"-maten. Dit houdt in dat de maatvoeringen in deze tekening(en) ter indicatie zijn.

Fijn Wonen is continu in ontwikkeling om te bewerkstelligen dat het product betaalbaar, comfortabel en toekomstbestendig blijft met de beste support en zekerheid. Daarnaast zijn ook de eisen vanuit regelgeving, wensen vanuit opdrachtgevers en productiemethodes constant in ontwikkeling. Fijn Wonen behoudt zich dan ook het recht voor om wijzigingen door te voeren in haar producten, waarbij de kwaliteit van wijzigingen altijd uitgaat boven eerder aangeboden productversies

PROJECT	5.6.1 Dakopening achter
ONDERDEEL	5.6.1.4 Twee dakramen
VERSIE	Fijn Wonen 3.0

DATUM:	26-08-2024
GEWIJZIGD:	
GETEKEND:	GM
SCHAAL:	1:50
TEKENINGNR.:	5.5.1 5.6.1.4